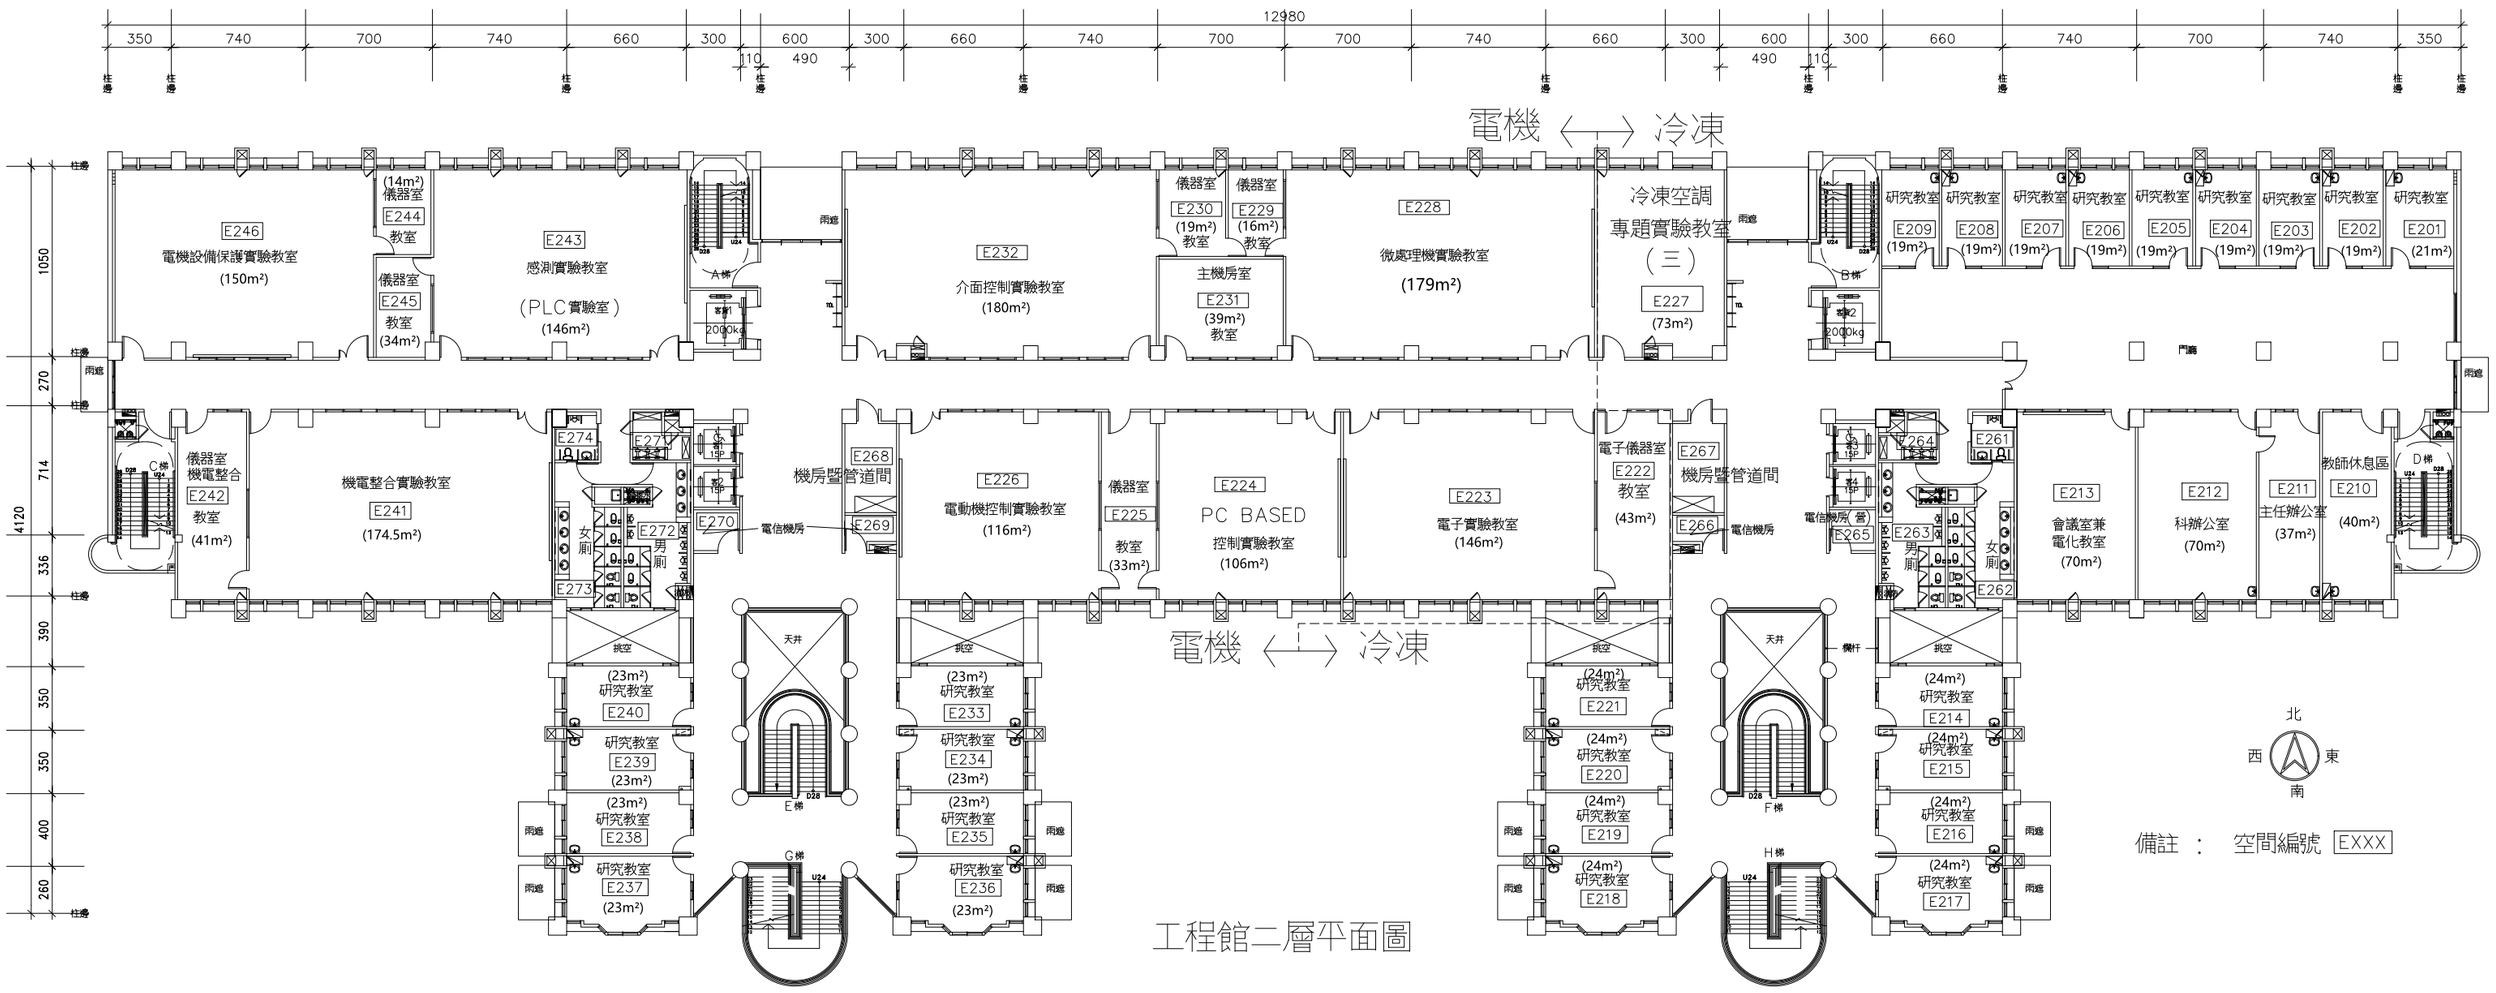
12980
電機 ⟷ 冷凍
E246 電機設備保護實驗教室 (150m²)
E244 儀器室 (14m²) 教室
E245 儀器室 教室 (34m²)
E243 感測實驗教室 (PLC實驗室) (146m²)
E232 介面控制實驗教室 (180m²)
E230 儀器室 (19m²) 教室
E229 儀器室 (16m²) 教室
主機房室 E231 (39m²) 教室
E228 微處理機實驗教室 (179m²)
冷凍空調 專題實驗教室 (三) E227 (73m²)
研究教室 E209 (19m²)
研究教室 E208 (19m²)
研究教室 E207 (19m²)
研究教室 E206 (19m²)
研究教室 E205 (19m²)
研究教室 E204 (19m²)
研究教室 E203 (19m²)
研究教室 E202 (19m²)
研究教室 E201 (21m²)
儀器室 機電整合 E242 教室 (41m²)
機電整合實驗教室 E241 (174.5m²)
E274 E271 E270 E272 E273 女廁 男廁
電信機房
機房暨管道間 E268 E269
E226 電動機控制實驗教室 (116m²)
儀器室 E225 教室 (33m²)
E224 PC BASED 控制實驗教室 (106m²)
E223 電子實驗教室 (146m²)
電子儀器室 E222 教室 (43m²)
機房暨管道間 E267 E266 電信機房
電信機房 E264 E265 E263 男廁 女廁 E261 E262
E213 會議室兼電化教室 (70m²)
E212 科辦公室 (70m²)
E211 主任辦公室 (37m²)
教師休息區 E210 (40m²)
挑空
天井
(23m²) 研究教室 E240
研究教室 E239 (23m²)
(23m²) 研究教室 E238
研究教室 E237 (23m²)
(23m²) 研究教室 E233
研究教室 E234 (23m²)
(23m²) 研究教室 E235
研究教室 E236 (23m²)
(24m²) 研究教室 E221
(24m²) 研究教室 E220
(24m²) 研究教室 E219
(24m²) 研究教室 E218
(24m²) 研究教室 E214
(24m²) 研究教室 E215
(24m²) 研究教室 E216
(24m²) 研究教室 E217
E梯 F梯 G梯 H梯 A梯 B梯 C梯 D梯
雨遮
柱邊
北 西 東 南
備註 ： 空間編號 EXXX

工程館二層平面圖