


備註：虛線隔間牆非本工程


4F
(5F)
↓

門窗表			
編號	數量	編號	數量
窗			
1 W	16	捲門	1
2 W	16	21 335	2
5 W	8		
6 W	2		
8 W	1		
9 W	2		
11 W	1		
室內百葉			
1 L	2		
門			
15 24	2		
10 24	2		
6 21	15		
11 24	2		
22 12	2		
13 24	3		
15 24	12		
15 24	1		
15 24	2		
11 24	1		

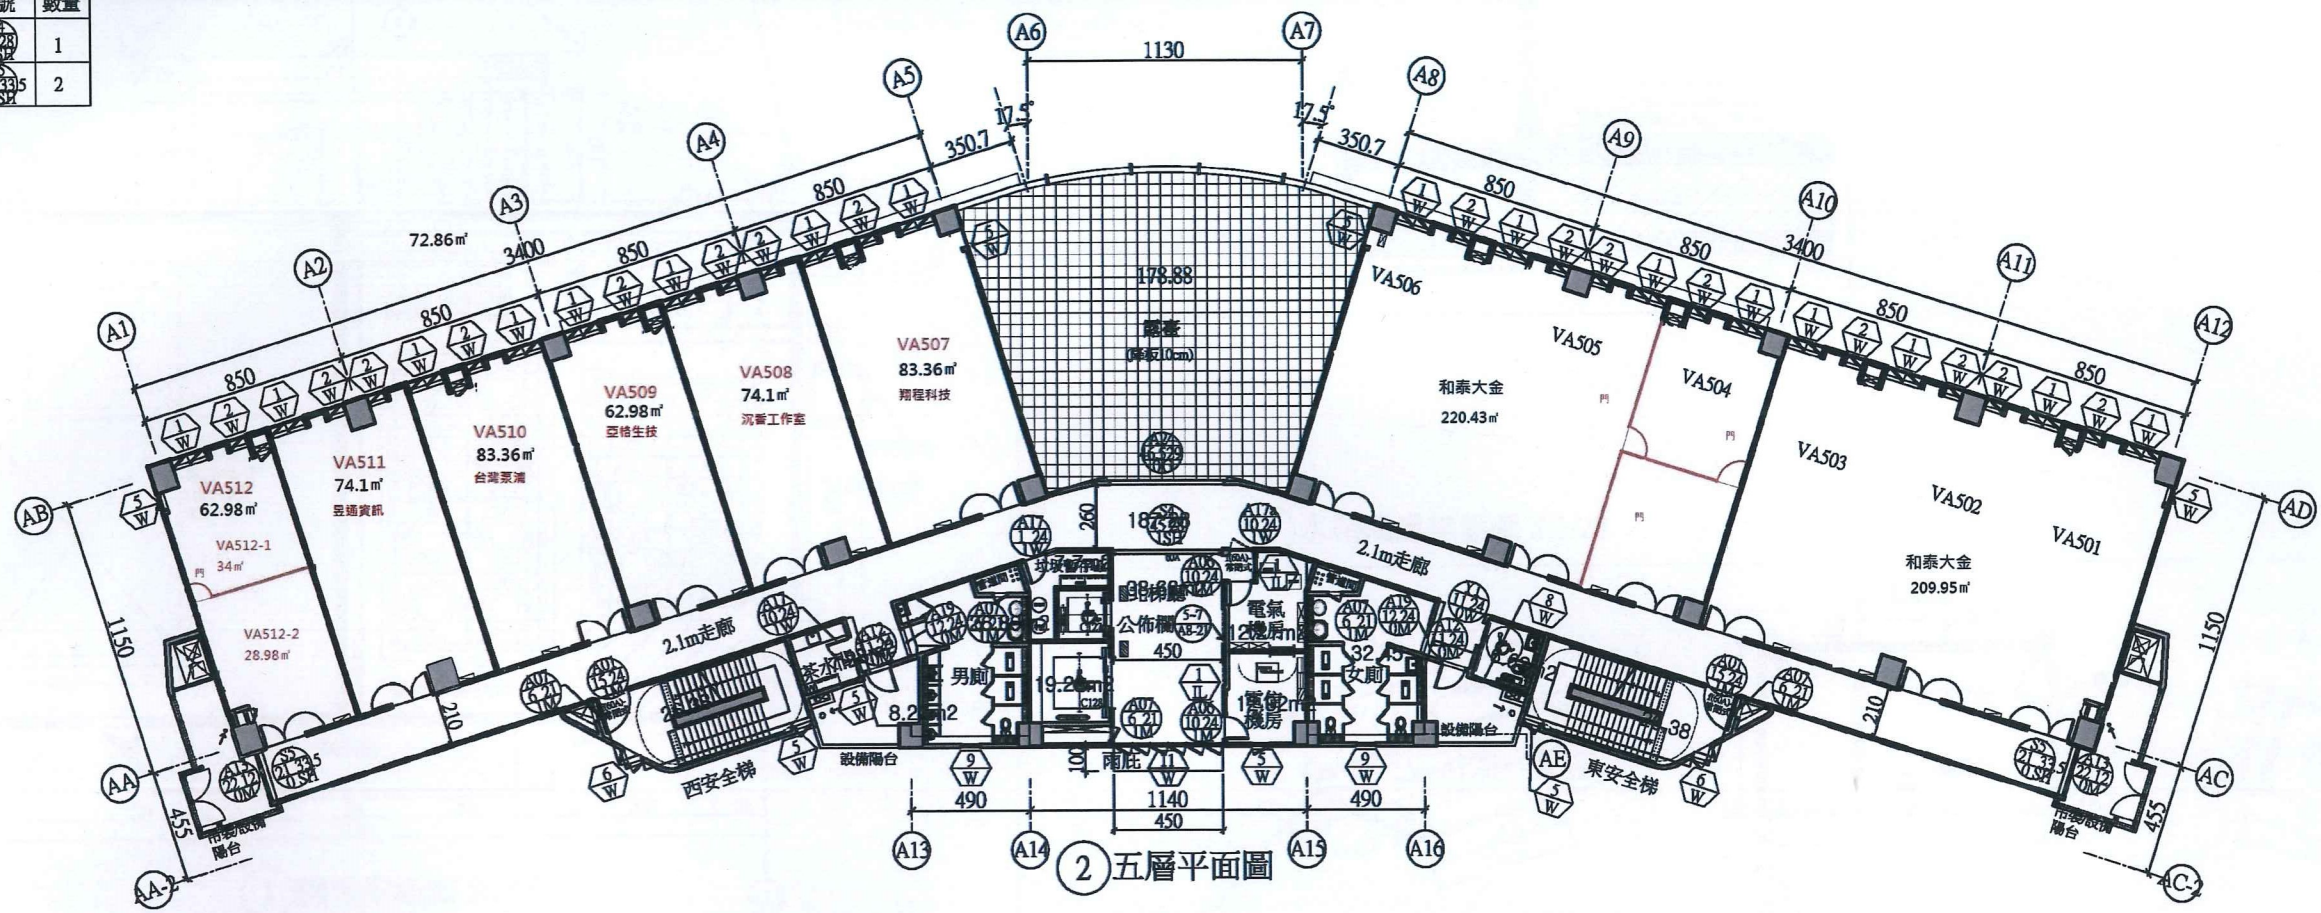

2 五層平面圖

門窗表			
編號	數量	編號	數量
窗			
1 W	21		
2 W	18		
5 W	6		
6 W	2		
8 W	1		
9 W	2		
11 W	1		
室內百葉			
1 L	2		
門			
15 24	2		
10 24	2		
6 21	17		
11 24	2		
22 12	2		
13 24	3		
15 24	12		
15 24	2		
11 24	1		
捲門	1		
21 335	2		

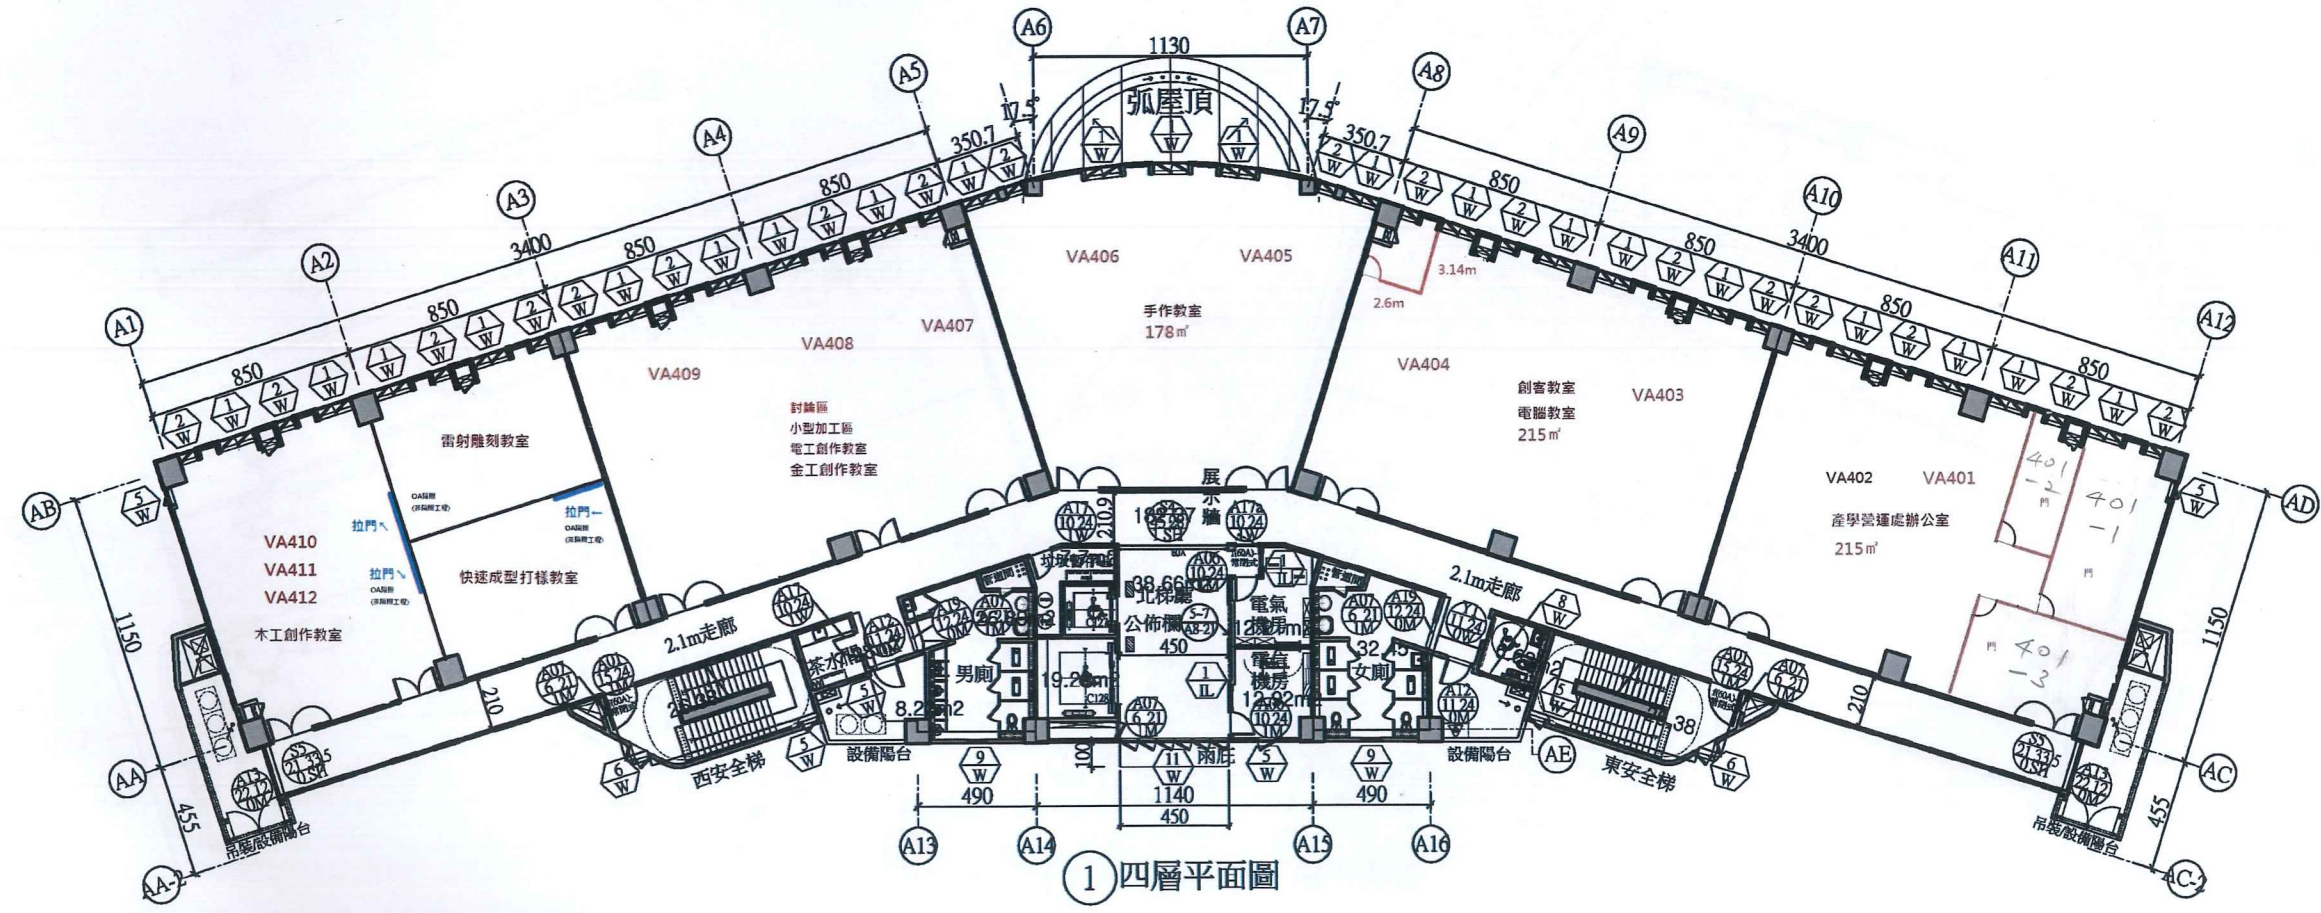

1 四層平面圖

5F