


門窗表		
室內百葉	編號	數量
	1	4
	2	6
門		
	1	2
	2	1
	3	2
	4	2
	5	2
	6	2
	7	2
	8	3
推門		
	1	1
	2	2

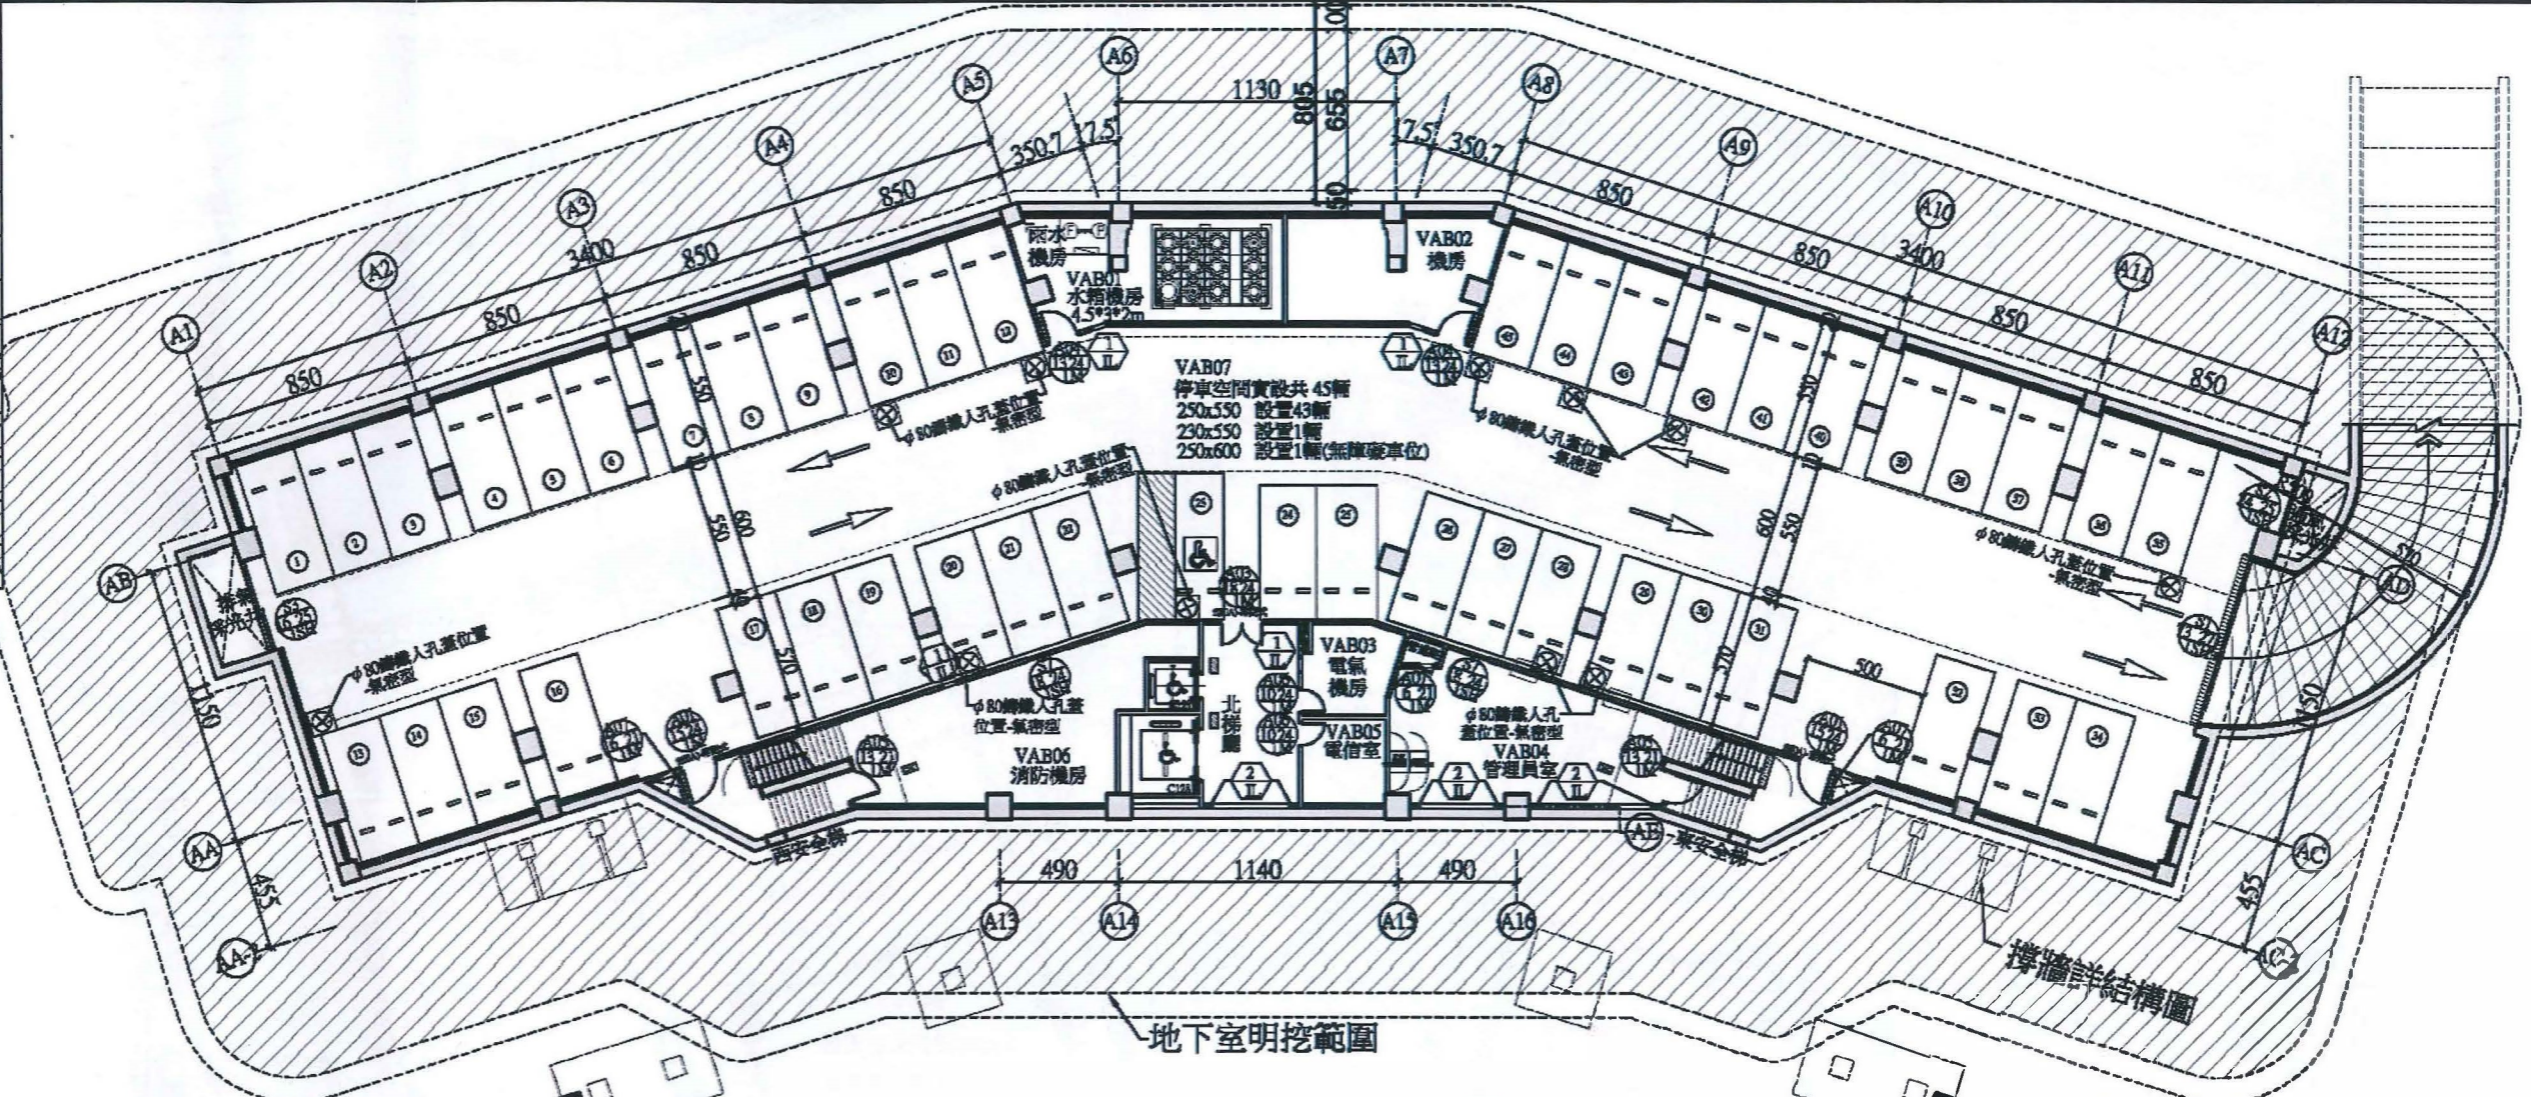

地下室明挖範圍

撐牆詳結構圖

除油器RC槽共5處
 詳 (A13) 1
 底層及四週打10cm厚PC