



# 新校區北側綠籬及其他景觀與排水改善等工程之施工前後照片

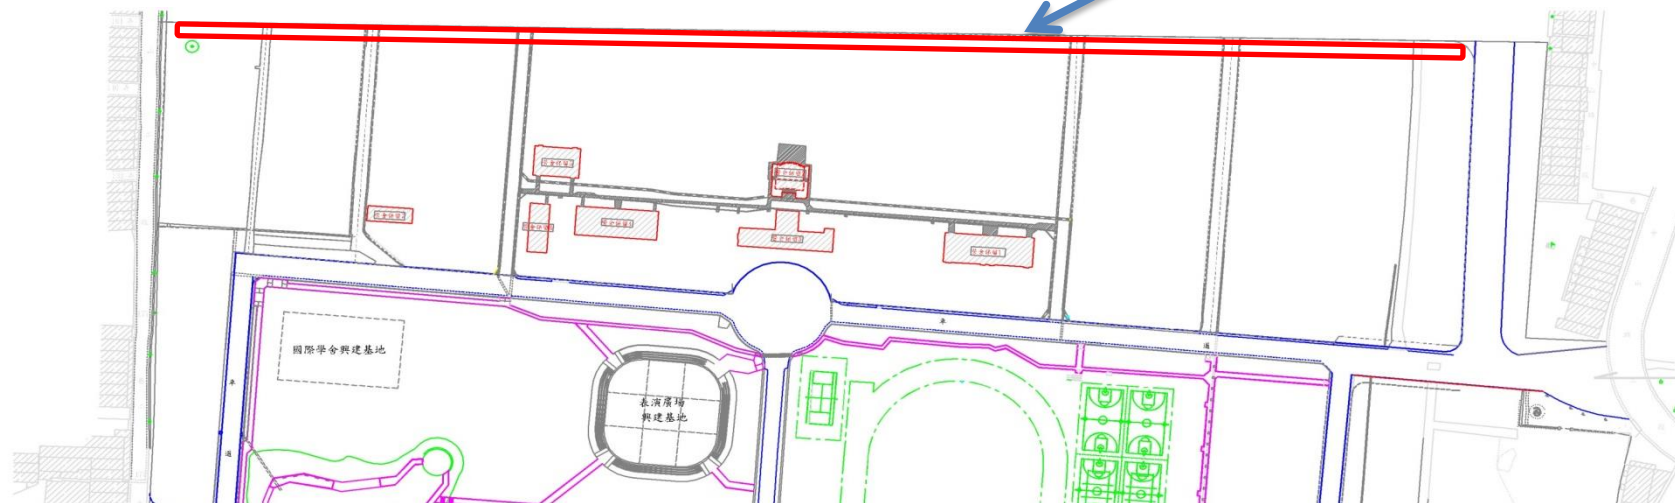

# 新校區北側綠籬及其他景觀與排水改善等工程之施工前後照片

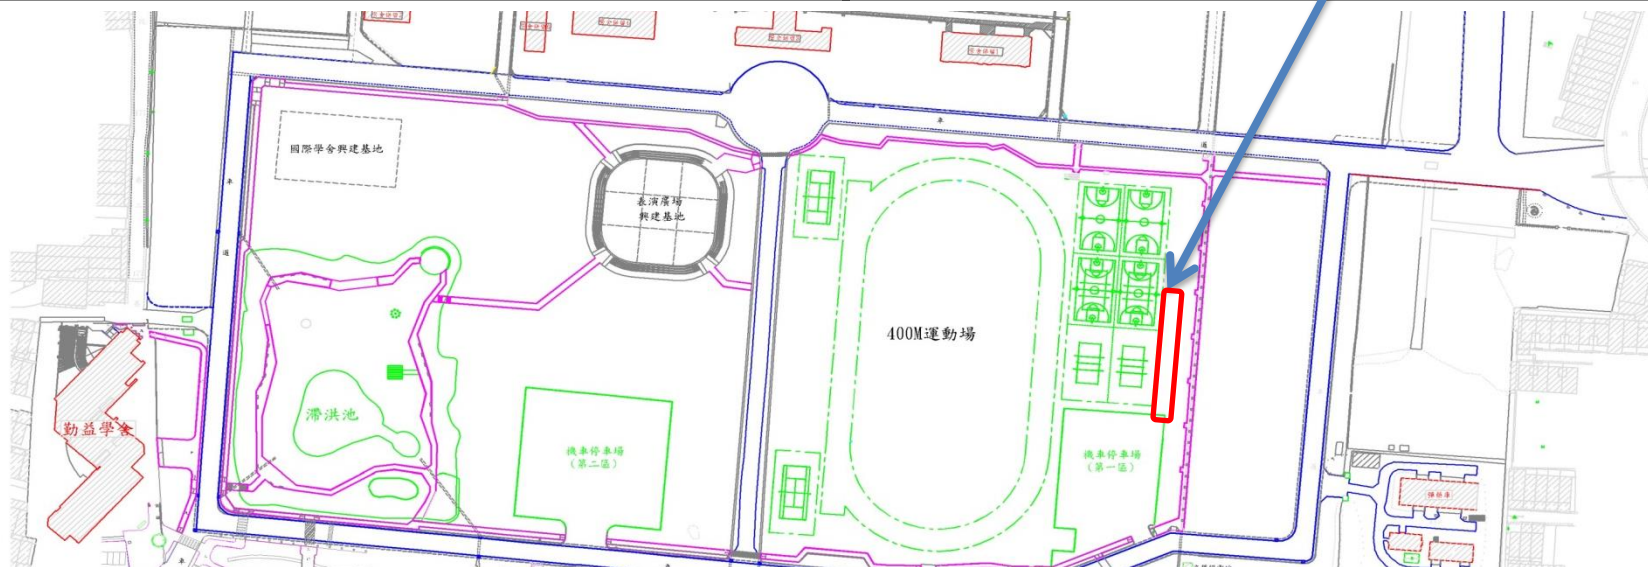

# 新校區北側綠籬及其他景觀與排水改善等工程之施工前後照片

